

ROMÂNIA
CONSILIUL LOCAL AL COMUNEI ȚIGĂNAȘI
JUDEȚUL IAȘI
TEL / FAX:
0232/299072,
E-mail:
contact@primariatiganasi.ro



HOTĂRÂREA nr.21

privind acordarea dreptului de uz și servitute asupra unei suprafețe de teren de 200 mp, aparținând Domeniului Privat al comunei Țigănași, situat în sat Stejarii, pentru amplasarea unei stații de pompare aferentă rețelei de distribuție apă potabilă în sat Stejarii

Consiliul Local al Comunei Țigănași întrunit în ședință extraordinară în data de 15.02.2019;

Având în vedere:

- cererea nr.3557 din 25.01.2019 a SC APAVITAL SA Iași, înregistrată la Comuna Țigănași sub nr.762 din 06.02.2019, prin care solicită punerea la dispoziție unei suprafețe de 200 mp în sat Stejarii pentru ampasarea unei stații de pompare;
 - având în vedere proiectul cu nr.13/2015 „Rețea de alimentare cu apă în sat Stejarii, com.Țigănași, județul Iași” implementat în sat Stejarii;
 - având în vedere extinderea construcțiilor(gospodăriilor), în afara rețelelor executate conform proiectului nr.13/2015 și necesitatea suplimentării presiunii în rețelele extinse;
 - referatul Compartimentului Cadastru înregistrat sub numărul 898 din 11.02.2019, prin care aduce la cunoștința Primarului și Consiliului Local Țigănași faptul că a fost identificată o suprafață de teren în T 8, parcela 123(conform planului de amplasament anexat), având poziția nr.795 din Inventarul Domeniului Public al Comunei Țigănași, care poate fi pusă la dispoziția SC APAVITAL SA Iași
 - referatele Comisiilor de specialitate ale Consiliului Local Țigănași;
 - prevederile Legii nr. 51/2006, art.5, alin.(1), lit.a), privind serviciile comunitare de utilități publice, cu modificările și completările ulterioare;
 - prevederile art.124 din Legea nr. 215/2001 privind administrația publică locală, cu modificările și completările ulterioare;
- Având în vedere prevederile Legii nr. 544 din 2001 cu privire la liberul acces la informațiile de interes public;
- Având în vedere dispozițiile art. 6 din Legea nr. 52 din 2003 cu privire la transparenta decizională în administrația publică locală;
- Având în vedere dispozițiile Legii nr. 24 din 2000 cu privire la normele de tehnică legislativă, cu modificările și completările ulterioare;
- În conformitate cu prevederile art.36, alin. 2, litera „c”, alin. 4, litera „d”, alin. „6”, litera „a” și art.123, alin.1 din Legea nr. 215 din 2001 privind administrația publică locală, republicată, cu modificările și completările ulterioare;



În temeiul art.45, alin.1 si art. 115, alin.1, litera „b” din din Legea 215 din 2001 privind administrația publică locală, republicata, cu modificările si completările ulterioare.

HOTĂRĂȘTE:

Art.1. – (1)-Se aprobă acordarea dreptului de uz și servitute cu titlu gratuit, în favoarea SC APAVITAL SA Iași, pentru suprafața de 200 mp, ocupată definitiv din Domeniul Public, pentru amplasarea stației de pompare pentru suplimentarea presiunii existente în rețelele extinse de alimentare cu apă în Stejarii, în zona limitrofă drumului DE 209(denumire actuală DC 8), comuna Țigănași, județul Iași.

(2)- Planul de amplasament anexă la referatul nr.898/2019, reprezintă Anexa nr.1 la prezenta hotărâre și face parte integrantă din aceasta;

(3)- Responsabilul cu urbanismul și reponsabilul privind cadastrul din cadrul Apartului de specialitate al Primarului comunei Țigănași vor proceda la predarea amplasamentului către SC APAVITAL SA Iași, ocazie cu care voi întocmi documentele specifice;

Art.2.- (1)-SC APAVITAL SA Iași va notifica în scris UAT Țigănași data începerii și finalizării lucrărilor denumite „Amplasare stație pompare în sat Stejarii, comuna Țigănași, județul Iași”.

(2)- SC APAVITAL SA Iași va respecta prevederile legii nr.50/1991, privind autorizarea executării lucrărilor de construcții și prevederile privind sănătatea publică.

Art.3. – Secretarul Comunei Țigănași va comunica copii după prezenta hotărâre Instituției Prefectului-Județului Iași, SC APAVITAL SA Iași, Primarului comunei Țigănași și Compartimentului Cadastru, Urbanism din cadrul Aparatului de specialitate al primarului comunei Țigănași

Data astăzi, 15 februarie 2019

**Presedinte de sedință,
Consilier,
Barjoianu Ciprian**



Contrasemnează pentru legalitate,
conform art. 117 din Legea nr. 215 din 2001

**Secretarul comunei Țigănași
jr.Sbiera Ștefan**



Adoptată în ședința extraordinară din data de 15.02.2019



Cu un număr de **13 voturi „pentru”** din numărul total de 13 consilieri în funcție.

PLAN DE AMPLASAMENT SI DELIMITARE A IMOBILULUI

Scara 1:500

Anexa nr. 1 la HCL nr. 21/2019.

Nr. cadastral	Suprafata masurata a imobilului (mp)	Adresa imobilului:
	200	Intravilan sat Stejarii, comuna Tiganasi, judetul Iasi
Nr. Cartea funciara nr.	Unitatea Administrativ Teritoriala (UAT)	
	COMUNA TIGANASI	

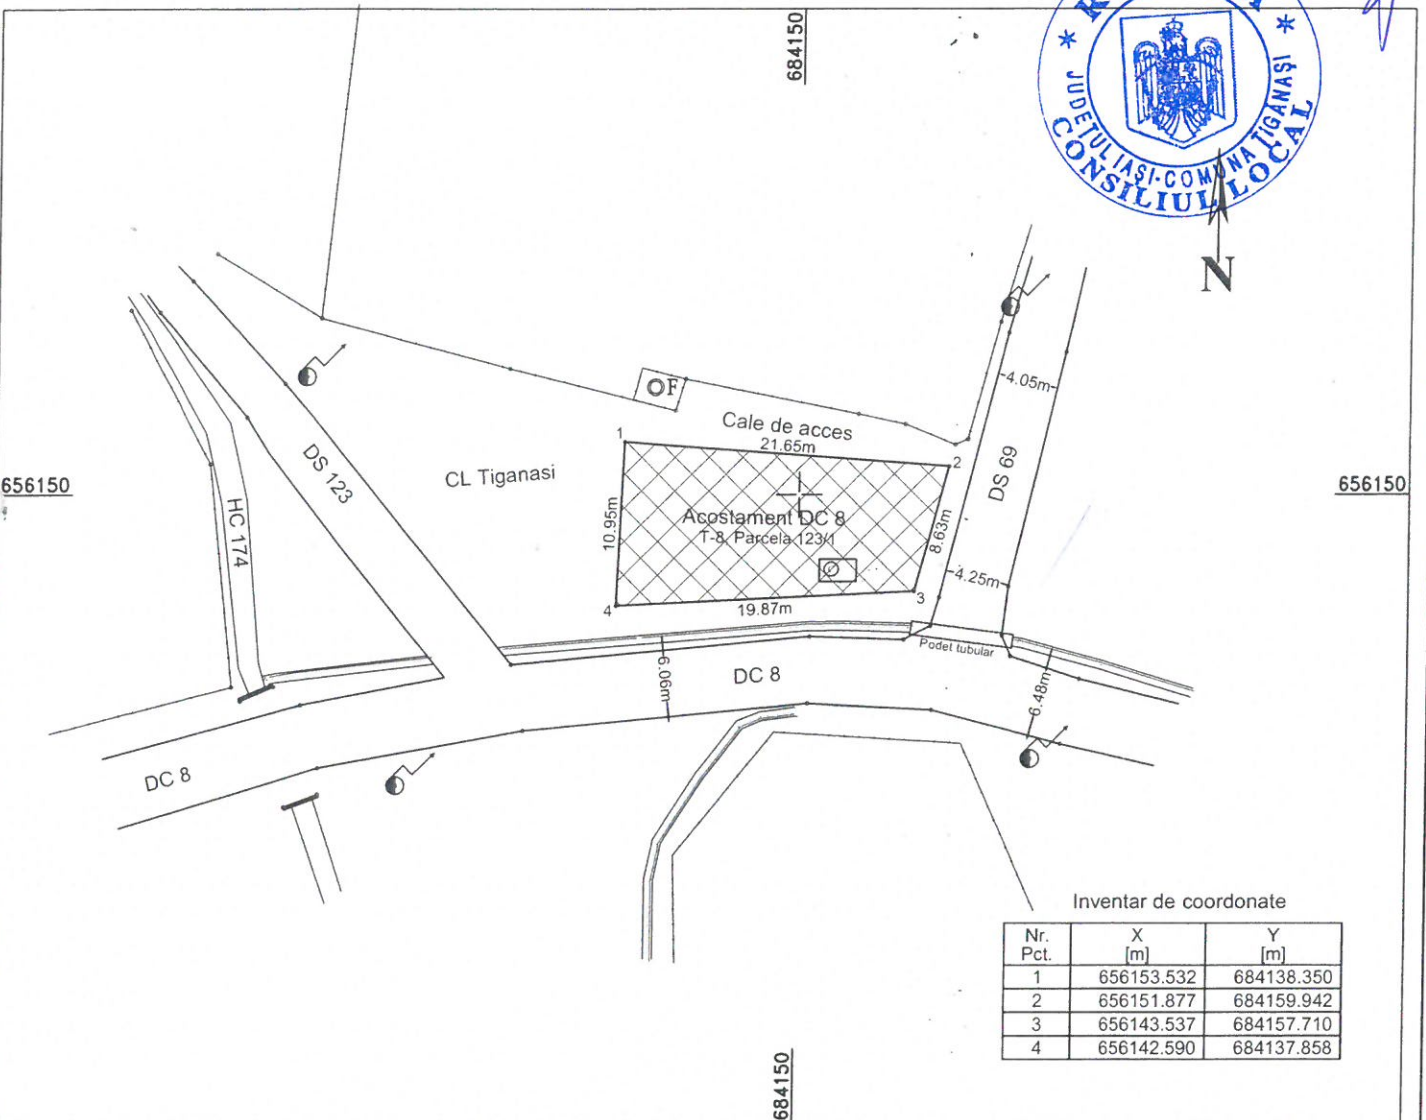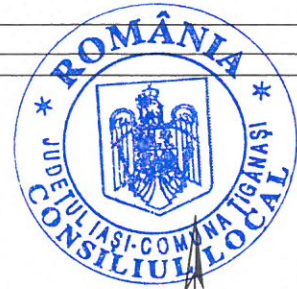

Inventar de coordonate

Nr. Pct.	X [m]	Y [m]
1	656153.532	684138.350
2	656151.877	684159.942
3	656143.537	684157.710
4	656142.590	684137.858

A. Date referitoare la teren

Nr. parcela	Categoria de folosinta	Suprafata (mp)	Mentii
1	A	200	Tarla 8, parcela 123/1 Terenul nu este imprejmuit
Total		200	

B. Date referitoare la constructii

Cod constructie	Destinatia	Suprafata construita la sol (mp)	Mentii
Total			

Suprafata totala masurata a imobilului = 200mp

Executant: ing Maticiu Lucian Sorel

Semnatura

Data: Ianuarie 2019



Vizat:

Primar: Ed. Chirila Iulian

