


PROFIL TRANSVERSAL

-se aplica la parcarii auto-

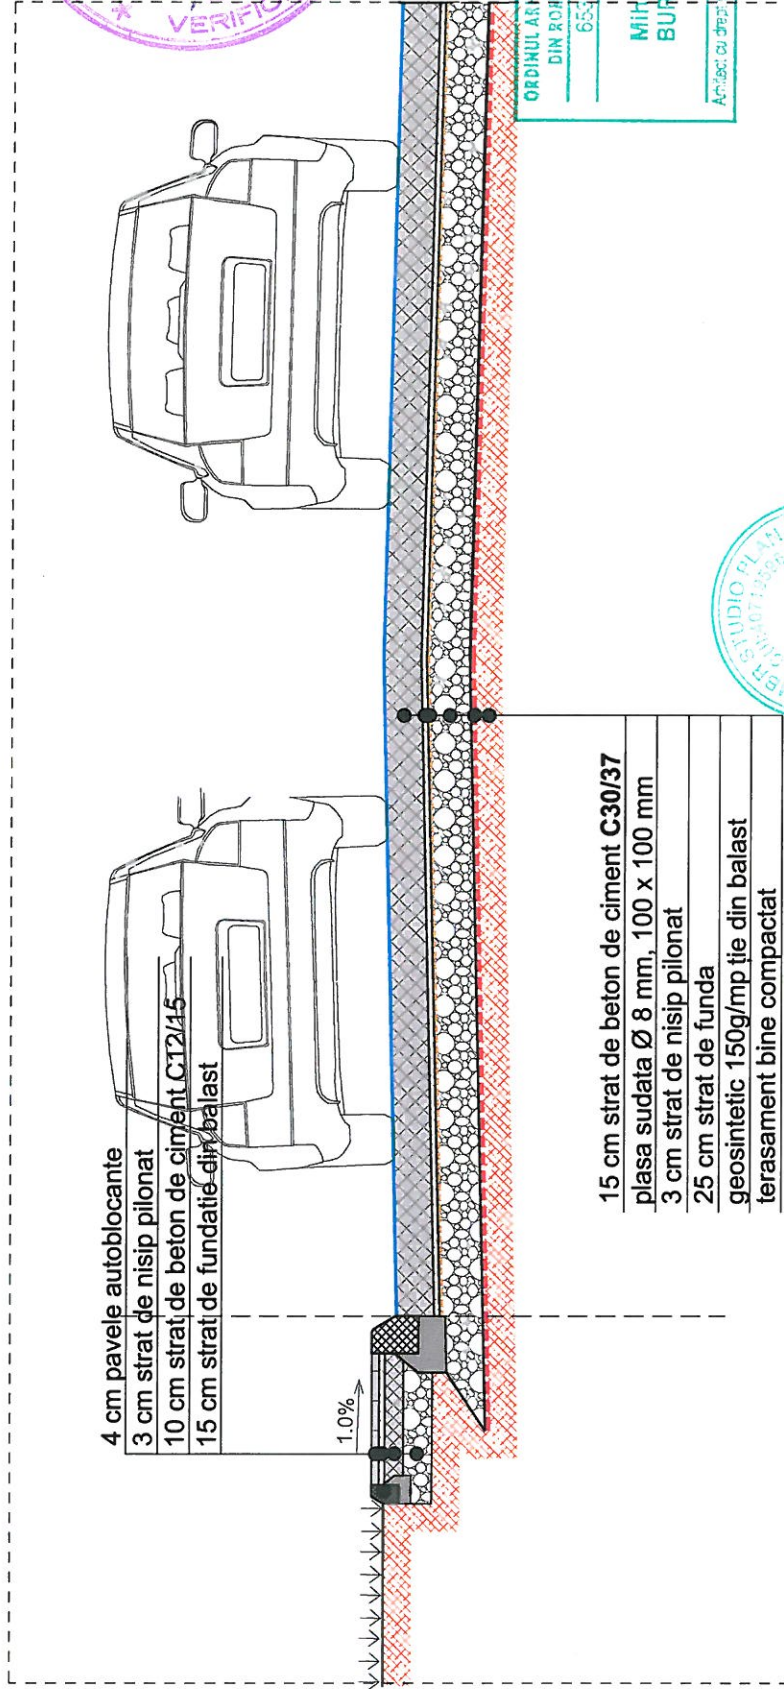

ORDINUL ARHITECTILOR
 DIN ROMANIA
 6549
 MIHAI
 BURĂ
 Arhitect cu drept de semnătură



VERIFICATOR/ EXPERT	SEMNATURA	CERINTA	REFERAT/ EXPERTIZA	NR./DATA
mb STUDIO PLAN			Beneficiar:	PROIECT 24/2022
SPECIFICATIE	NUME	Scara:	COMUNA TIGANASI	FAZA
Seif proiect	Arh. Mihai Bura	1:20	Titlu proiect: CONSTRUIRE CENTRU COMUNITAR INTEGRAT IN SATUL STEJARII, COMUNA TIGANASI, JUDEUL IASI	P.fh.+D.e
Proiectat	Arh. Mihai Bura	Data:	Adresa: sat Stejarii, com. Tiganasi, jud. Iasi	PLANSĂ
Desenat	Arh. Mihai Bura	2022	Titlu plansa: DETALIU PARCARE AUTO	A.18